


 

	STAHLBETON GEM. STATIK	UK = UNTERKANTE OKF = OBERKANTE	Elektrik
	BETON-FERTIGTEILE	OKF = OBERKANTE RUFHÜSSBOGEN OKF = OBERKANTE FERTIGHÜSSBOGEN	UV 1
	TREPPENBAU	BRH = BRÜSTUNGSHÖHE	 Unterarmleuchte, Plattenleiste in Höhe ca. 3,30 - 3,50 m
	MAUWERK	FRH = FEUERHEIMENDE TÜR (730-RS) FRH = FEUERBESTÄNDIGE TÜR (730-DS)	
	DÄMMUNG	D = DICHTSCHLIEßEND	
	BLAUE WOLKE: GEÄNDERTE PUNKTE	S = SELBSTSCHLIEßEND R = RANDDICHT NACH ON 18095	
	ROTE WOLKE: ZU KLÄRENDE PUNKTE	(REI) 30 = WAND FEUERBESTÄNDIG (REI) 90 = WAND FEUERBESTÄNDIG (REI) 90-MA = BRANDWAND	
	RADIUS ZW. ANLAGEN, 100 m	+/- 0,00 m ▽ HÖHENKOTE FERTIG	
	FLUCHTWEGDIAGRAMM, 50 m	+/- 0,00 m ▽ HÖHENKOTE ROH	

Brandschutzanforderungen		
T20	Isierhemmende Brandschutz	
IK40	Isierhemmende Rauchschutz	
T60	Isierbeständige Brandschutz	
IK45	Isierbeständige Rauchschutz	
IK45	Isierbeständige Rauchschutz	

	Virus nicht brennbar		
	Kernbestandig, rauchdicht und selbstschmelzend		
	Kernbestandig, dinkt und selbstschmelzend		
	Kernbestandig, rauchdicht und selbstschmelzend		
	Kernbestandig, dinkt und selbstschmelzend		
	Nitrogang Inerzhybant Typ F		

HINWEIS	Fälle von brandschutztechnischen Abweichungen in den					
	Fluchtplänen und den Eintragungen aus dem					

Deckenaufbau = 14 cm Gesamtstärke


senkblöden:
 cm Estrich
 cm Estrich
 cm Fliese

senkblöden im Duschbereich:
 cm Fliesen

Index	Laufzeit	Abrechnung	Laufzeit	Kunde
Planbezeichnung	Standort	Halle	Zeichnung	Geschoss
00037	GERMAG	C	GR	00
				X
				221

AUSFÜHRUNGSPLANUNG

Bauwerksübersicht

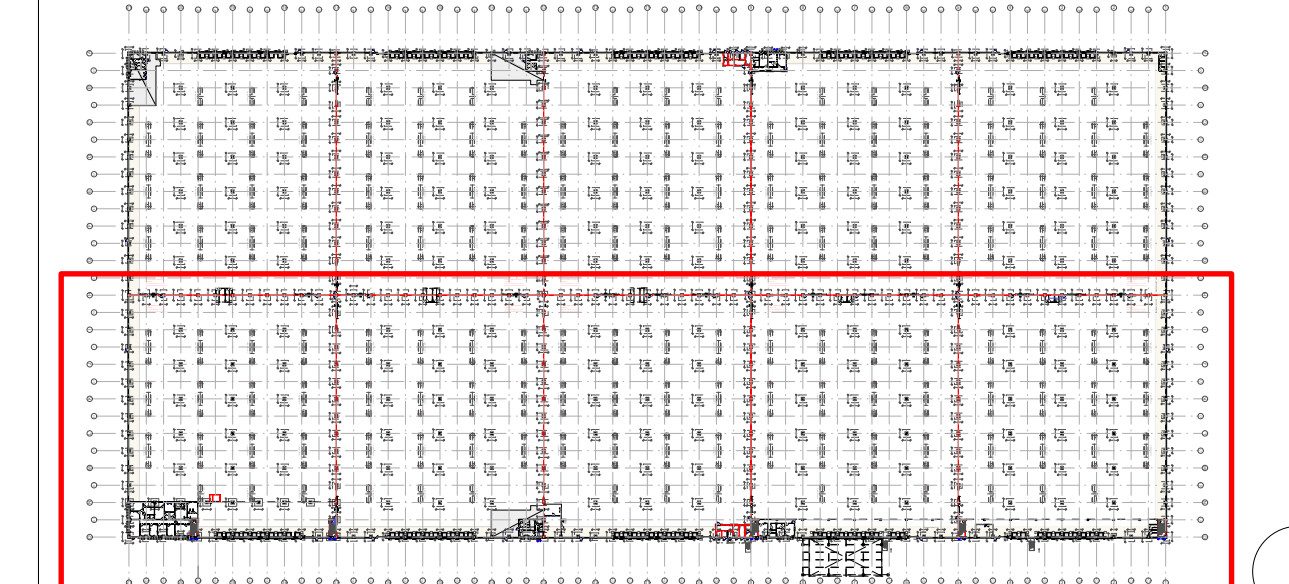

Planinhalt:

Halle C - Regalierung - Unit 8-10 - Grundriss EG

OKFF +/- 0.00 m = + 84.10 m ü NHN

VGP Park Magdeburg S.a.r.l.
1b Heienhaff
L - 1736 Senningerberg

Architekt	Unterschrift Entwurfsverfasser
Klausmann Partnerschaft mbB	

Beratender Ingenieur + Architektin
An der Monufaktur 8 Tel.: 06241 3047602
33334 Göttersloh mail: mail@klausmann-ing.de

Projekt:	Gemeinde:	Sitzzahl:	Maßstab:
Neubau einer Logistikhalle mit Büro- und Sozialflächen sowie LHM und BGM Stellflächen	Ortsteil:		

Bielefelder Straße 3c 39171 Sülzetal	Flur: 8 Flurstück: 53	1:2
---	--------------------------	-----

Planenseller	Datum		Papierformat
SB	07.10.2022		A4

	Anbieter	Unterschütz/Erbsen/Fenster					
ZU ENTSPRECHENDEN SCHNITTEN, ANSICHTEN UND BETEILIGTEN UND UMTAUSCH REAGIER FOLGENDER	Klüßmann Partnerschaft mbB BeraterInnen Ingenieur + Architekten Herr Klaus Müller • Tel.: 0431-181020 33334 Glinde • mail: mail@klueßmann.de						
AUF DEN AUSFÜHRENDE FIRMA ENGEWÄRTWORTUNGSGEBERIN UND STATIKERPLANEN DER DACHEN UND BAUKRÄFTIGEN SIND DEN SCHAL- UND TRAGWERK SOWIE BEWEHRUNGEN SIND	Projekt: Neubau einer Logistikhalle mit Büro- und Sozialflächen sowie LEUV und PVW Bestplatzigen Bielefelder Straße 36 30171 Sieselerfeld						
DATEN IN DER STATIK	Gemeinde	Süsdorf	Multizität	1:2			
DETAILS SIND ENTSPRECHEND DEN GÜLTIGEN	Osnabrück	Verfahren	Verfahren				
	Für						
	Fürstlich	5/3					
UND ABWICHENDE IN DEN STATIKERTYPEN ANSICHTSKONZEPT GILT DAS BRANDSCHUTZKONZEPT.	Panoramabild	Datum	Pigmentformel				
	08	07.10.2020	841 +				