




Halle C - Ansicht Ost

 

Halle C - Ansicht Nord

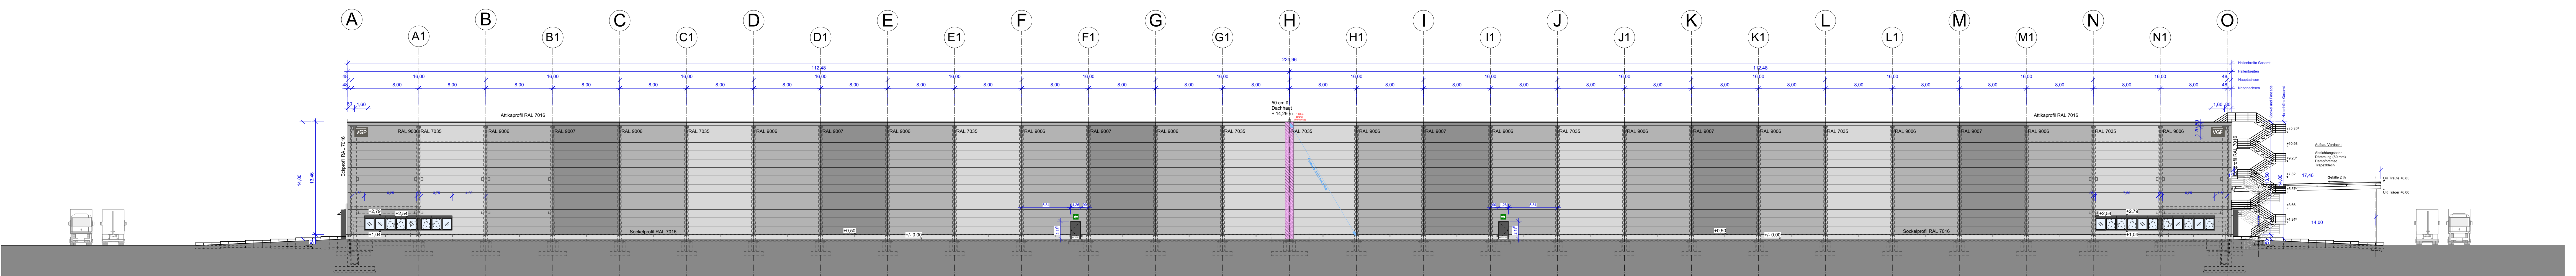

Halle C - Ansicht West

 

Halle C - Ansicht Süd

AUSFÜHRUNGSHINW


DIESER PLAN GILT IN VERBINDUNG MIT DEN ENTSPRECHENDEN SCHNITTEN, ANSICHTEN UND DETAILS SOWIE ALLEN AN DER PLANUNG BETEILIGTEN UND UNTER BEACHTUNG FOLGENDER HINWEISE:

1. SÄMTLICHE MAßE UND ANGABEN SIND VON DEN AUSFÜHRENDE FIRMEN EIGENVERANTWORTLICH ZU PRÜFEN. DIE ABWEICHUNGEN ZWISCHEN ARCHITEKTEN UND STATIKERPLANEN DER PROJEKTLEITUNG ZU MELDEN.
2. ANGABEN ZU FUGEN-/ DICHTUNGSBÄNDERN UND BAUWERKSFUGEN SIND DEN SCHAL- UND BEWEHRUNGSPLÄNEN ZU ENTFERNEN.
3. AUSSTEIFUNG MAUERWERK NACH ANGABEN IN DER STATIK.
4. NICHT DARGESTELLTE ANSCHLÜSSE UND DETAILS SIND ENTSPRECHEND DEN GÜLTIGEN VORSCHRIFTEN AUSZUFÜHREN.
5. IM FALLE VON BRANDSCHUTZTECHNISCHEN ABWEICHUNGEN IN DEN ARCHITEKTENPLÄNEN UND DEN ENTRÄGUNGEN AUS DEM BRANDSCHUTZKONZEPT GILT DAS BRANDSCHUTZKONZEPT.

TÜREN



LEGENDE

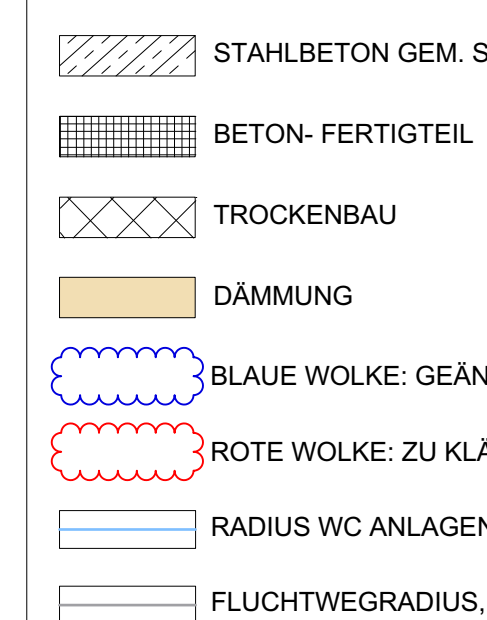

UK = UNTERKANTE
OK = OBERKANTE
CKRF = OBERKANTE ROHFUSS
CKFF = OBERKANTE FERTIGFU
BRH = BRÜSTUNGSHÖHE
FH = FEUERHEMMENDE TÜR (T
FB = FEUERBESTÄNDIGE TÜR (T
D = DICHTSCHLIEßEND
S = SELBSTSCHLIEßEND
R = RAUCHDICHT NACH DIN 180
(R/EI 30 = WAND FEUERHEMME
(R/EI 90 = WAND FEUERBESTÄN
(R/EI 90-MA = BRANDWAND

± 0,00 m HÖHENKOTE FERT

Brandschutzanforderungen

T30	feuerhemmende Rauchschutztür	Fr. 80	feuerbeständig, rauchdicht und selbstverklebend
TX60E	feuerhemmende Rauchschutztür	Fr. 35	feuerbeständig, dicht und selbstschließend
T90	feuerbeständige Brandschutztür	Fr. 80	feuerbeständig, rauchdicht und selbstverklebend
TX60E	feuerbeständige Rauchschutztür	Fr. 35	feuerbeständig, dicht und selbstschließend
E30	Fahrstuhl nach DIN EN 515, E30	Fr. 35	Abkantung
	Wand nicht brennbar	NA1	Abkantung

HINWEIS

Im Falle von brandschutztechnischen Abweichungen in den Architektenplänen und den Eintragungen aus Brandschutzkonzept greift immer das Brandschutzgutachten.

Bodenaufbau = 14 cm Gesamtstärke

Fleckenböden: 6,5 cm Dämmung 6,0 cm Estrich 1,5 cm Fliese	Fleckenböden im Durchbruch: 6,0 cm Dämmung 6,5 cm Estrich 1,5 cm Fliese	Registrier Bodenaufbau: 6,5 cm Dämmung 7,0 cm Estrich 0,5 cm Teppich/PVC
---	---	--

[illegible]

Plannummer	Standort	Halle	Zeichnung	Geschoss	Index	Datum
00009	GERMAG	C	AN	X0	R	2210

AUSFÜHRUNGSPLANUNG

Bauwerksübersicht



Planinhalt

Halle C - Ansichten

OKFF +/- 0.00 m = + 84,10 m @ NH

VGP Park Madgebur

1b Helenhaff
L - 1736 Senningerberg

Klußmann Partnerschaftsgesellschaft mbH & Co. KG

Beratender Ingenieur + Architekt
In der Maschinenfabrik 8 Tel.: 05241 3057632

Projekt

Neubau einer Logistikhalle

Bielefelder Straße


Planensteller	Datum	

1	2	
---	---	---	---	---	---	---	---	---	----	----	-----

1:250

-----	--------------------

	841 x 2256
--	------------